
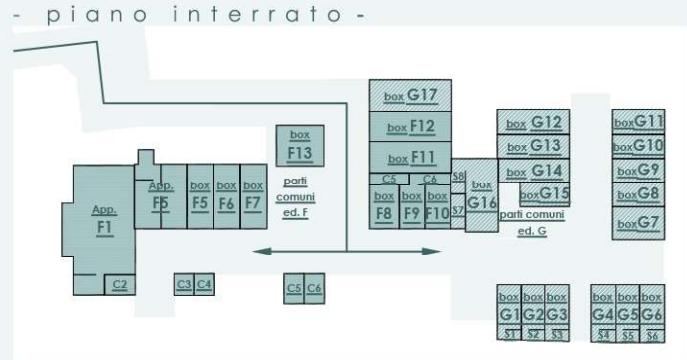




RESIDENCE L16

- VIA LODOVICA 16 -

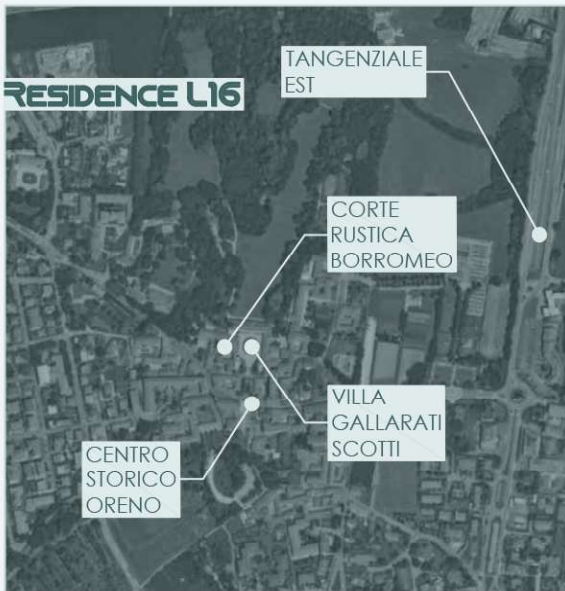


APPARTAMENTO F1





- piano terra -

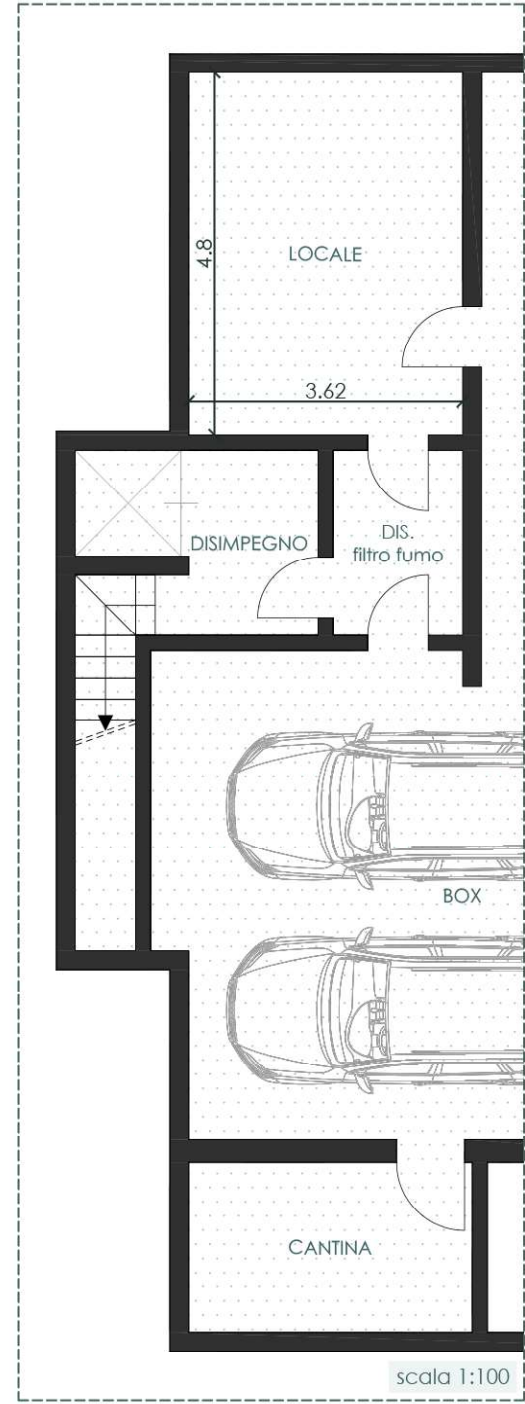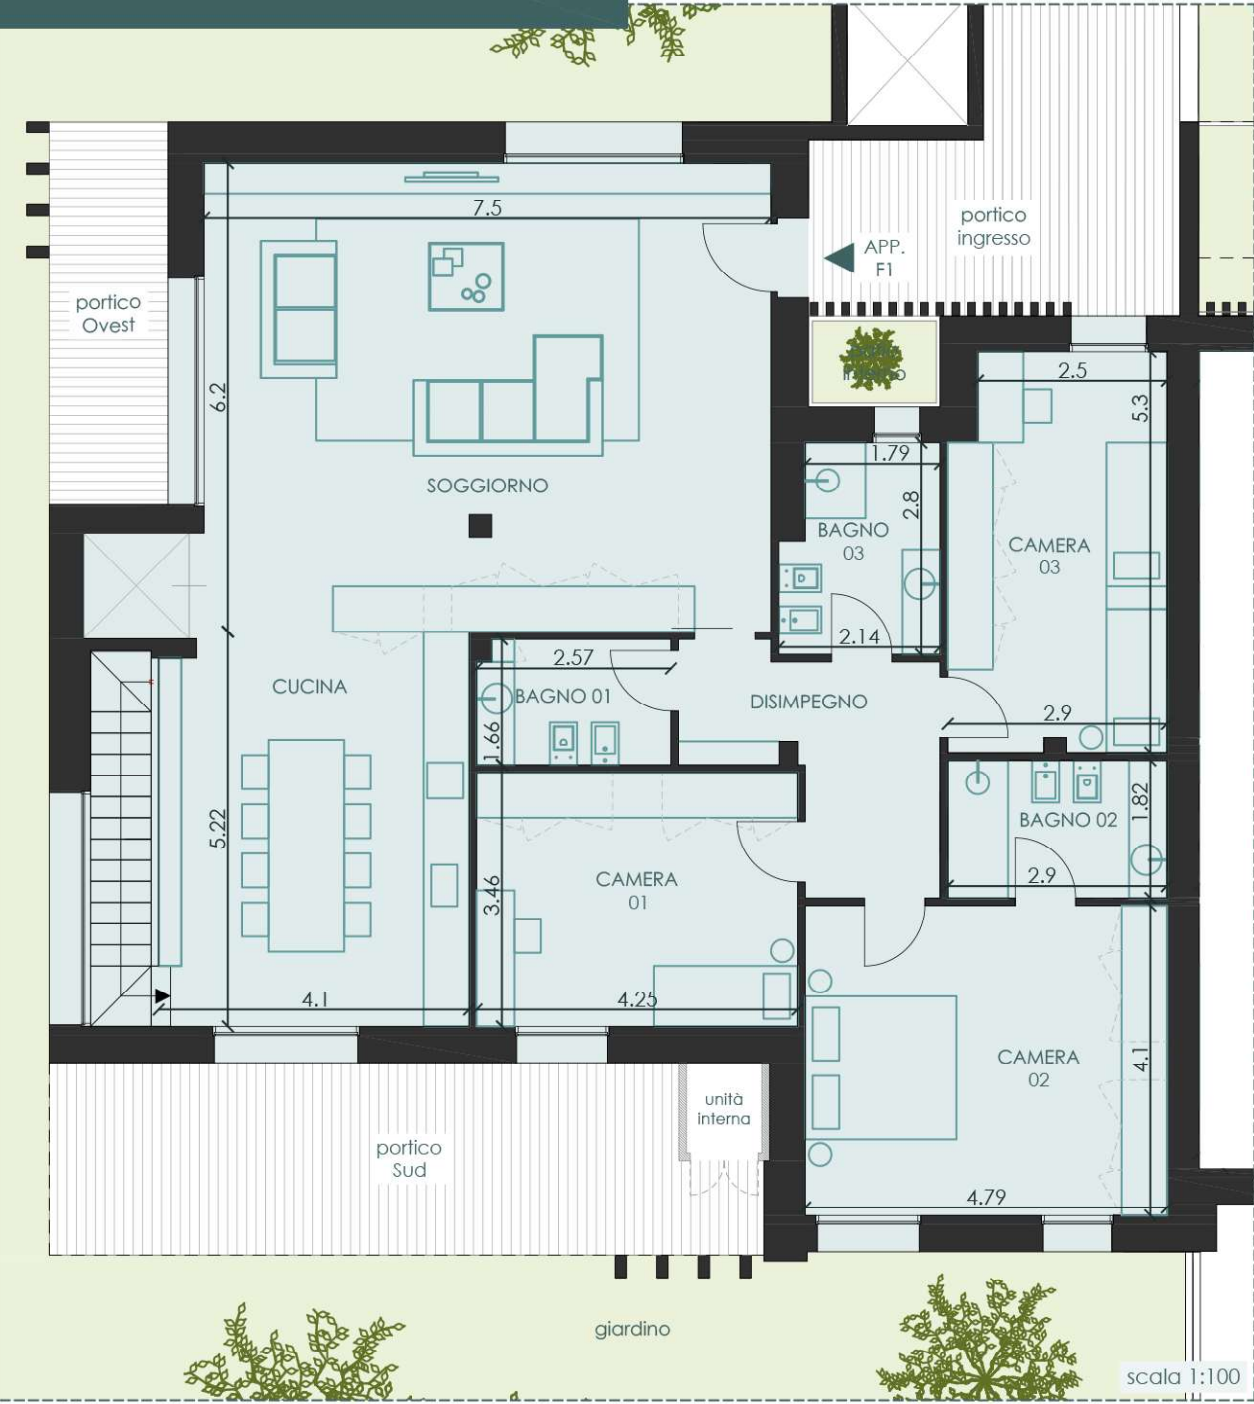



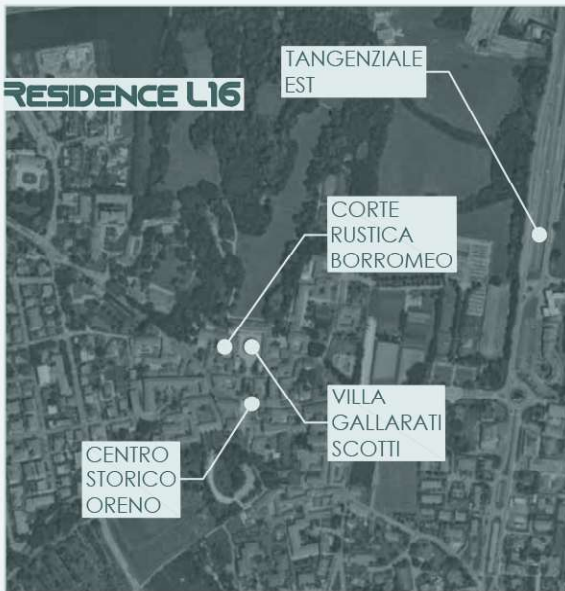


APPARTAMENTO F3 - piano terra -

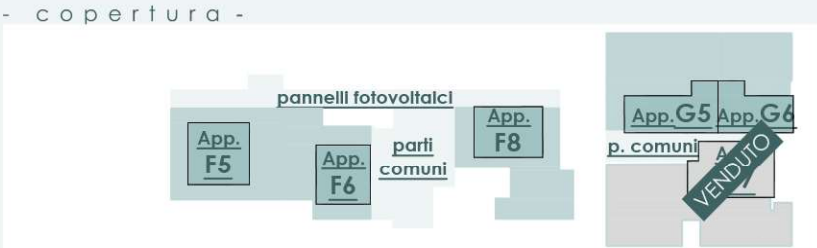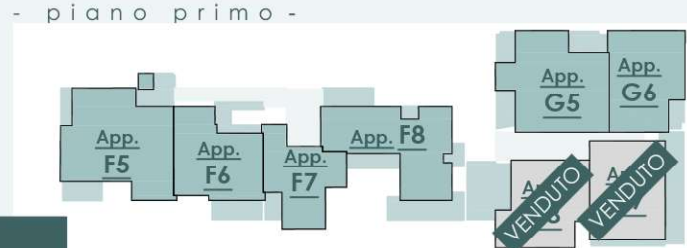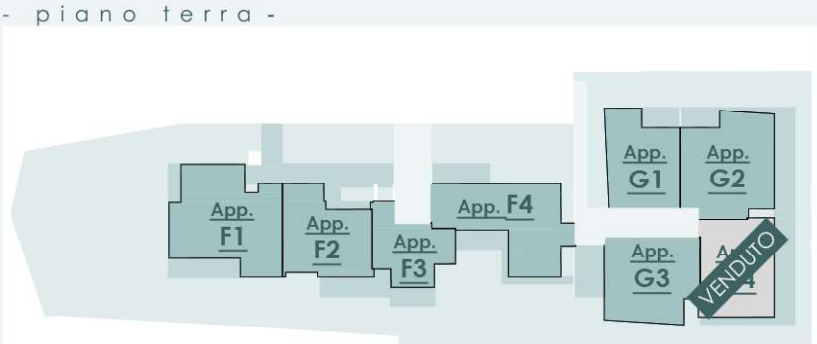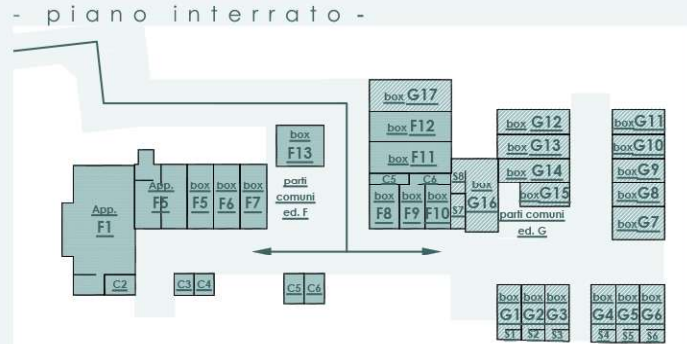


RESIDENCE L16 - VIA LODOVICA 16 -



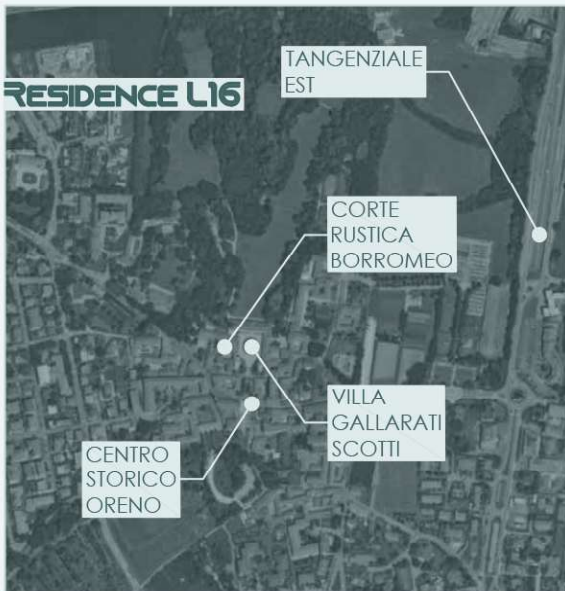


APPARTAMENTO - piano terra - F4

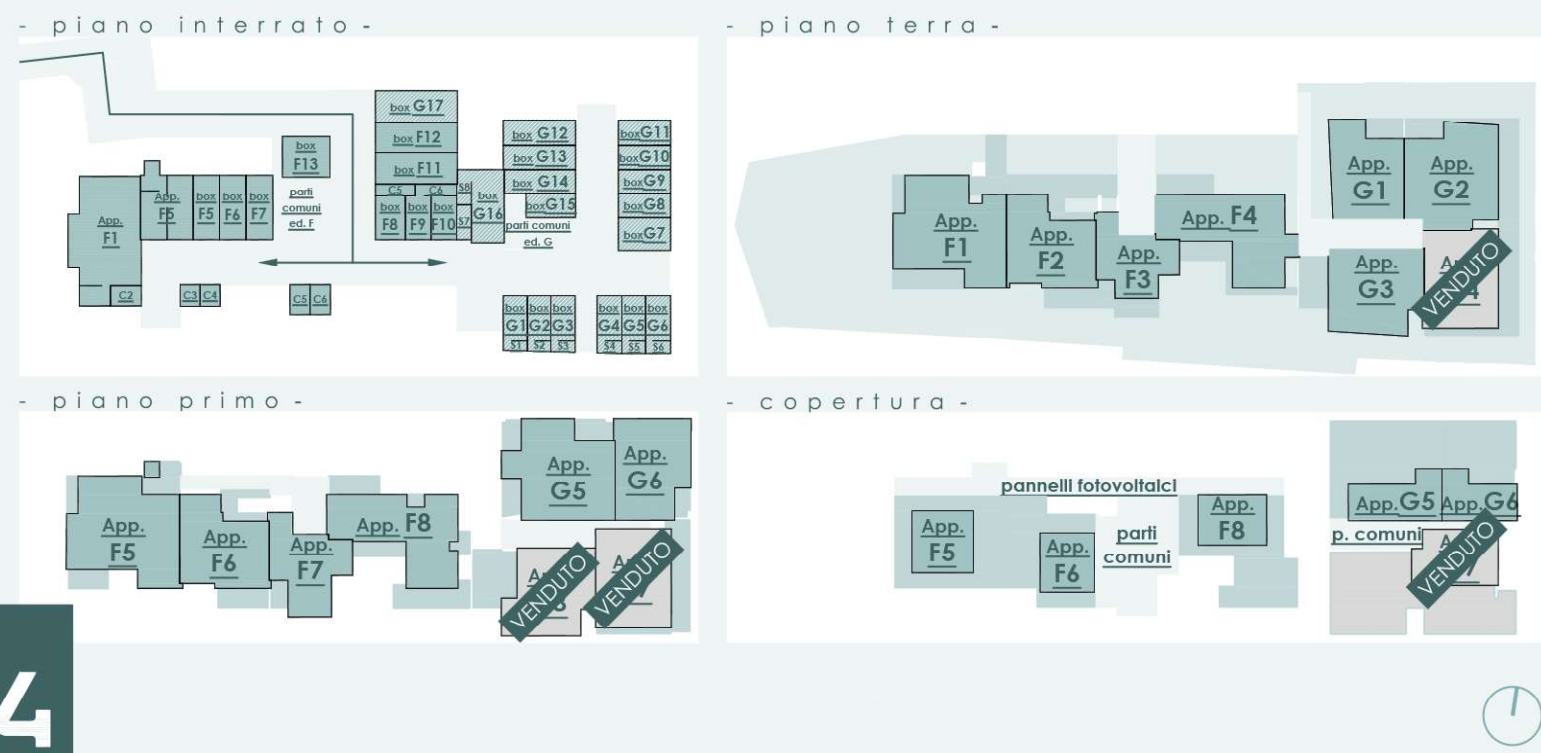





RESIDENCE L16

- VIA LODOVICA 16 -



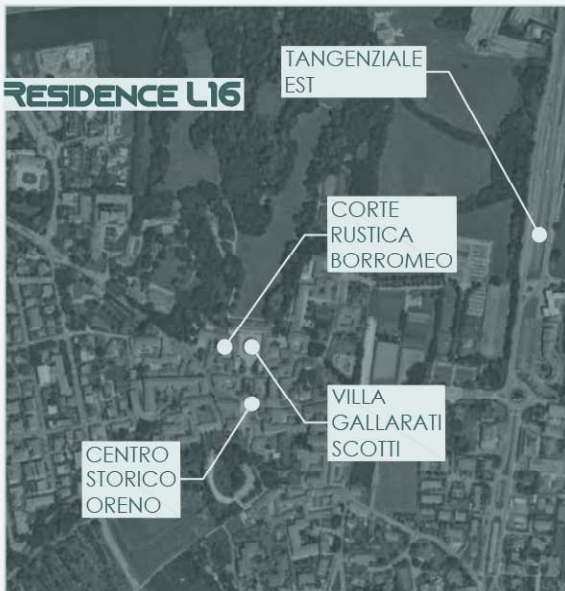


APPARTAMENTO **FS**
- piano primo -

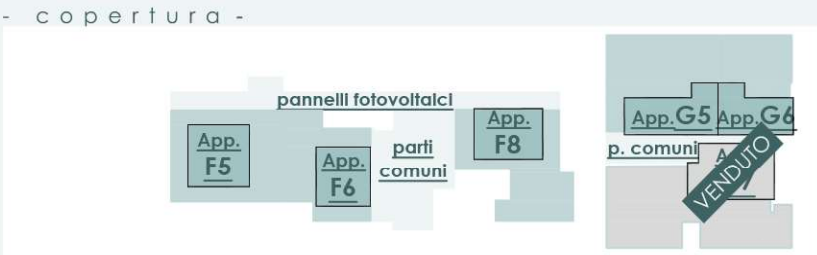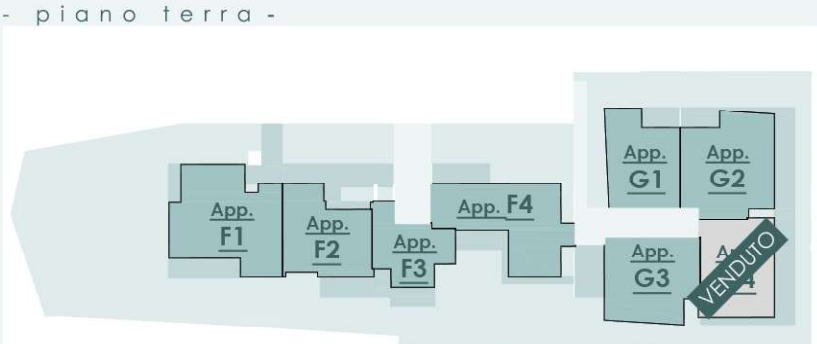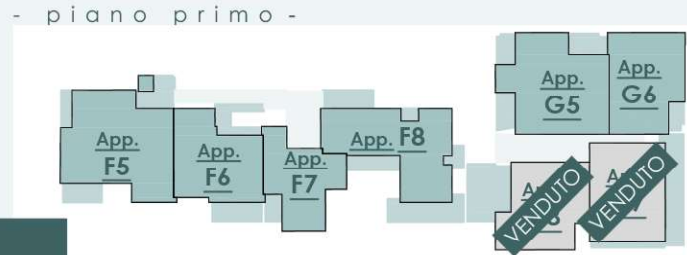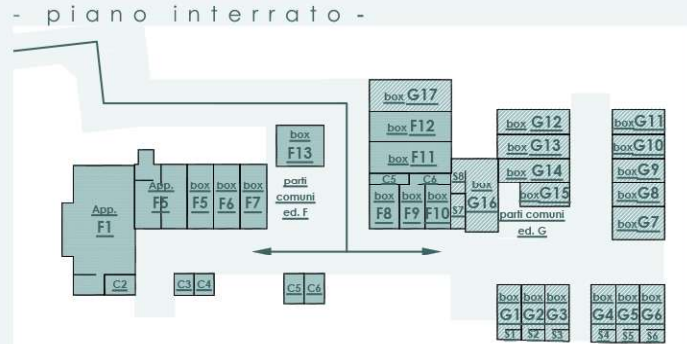

RESIDENCE L16

- VIA LODOVICA 16 -

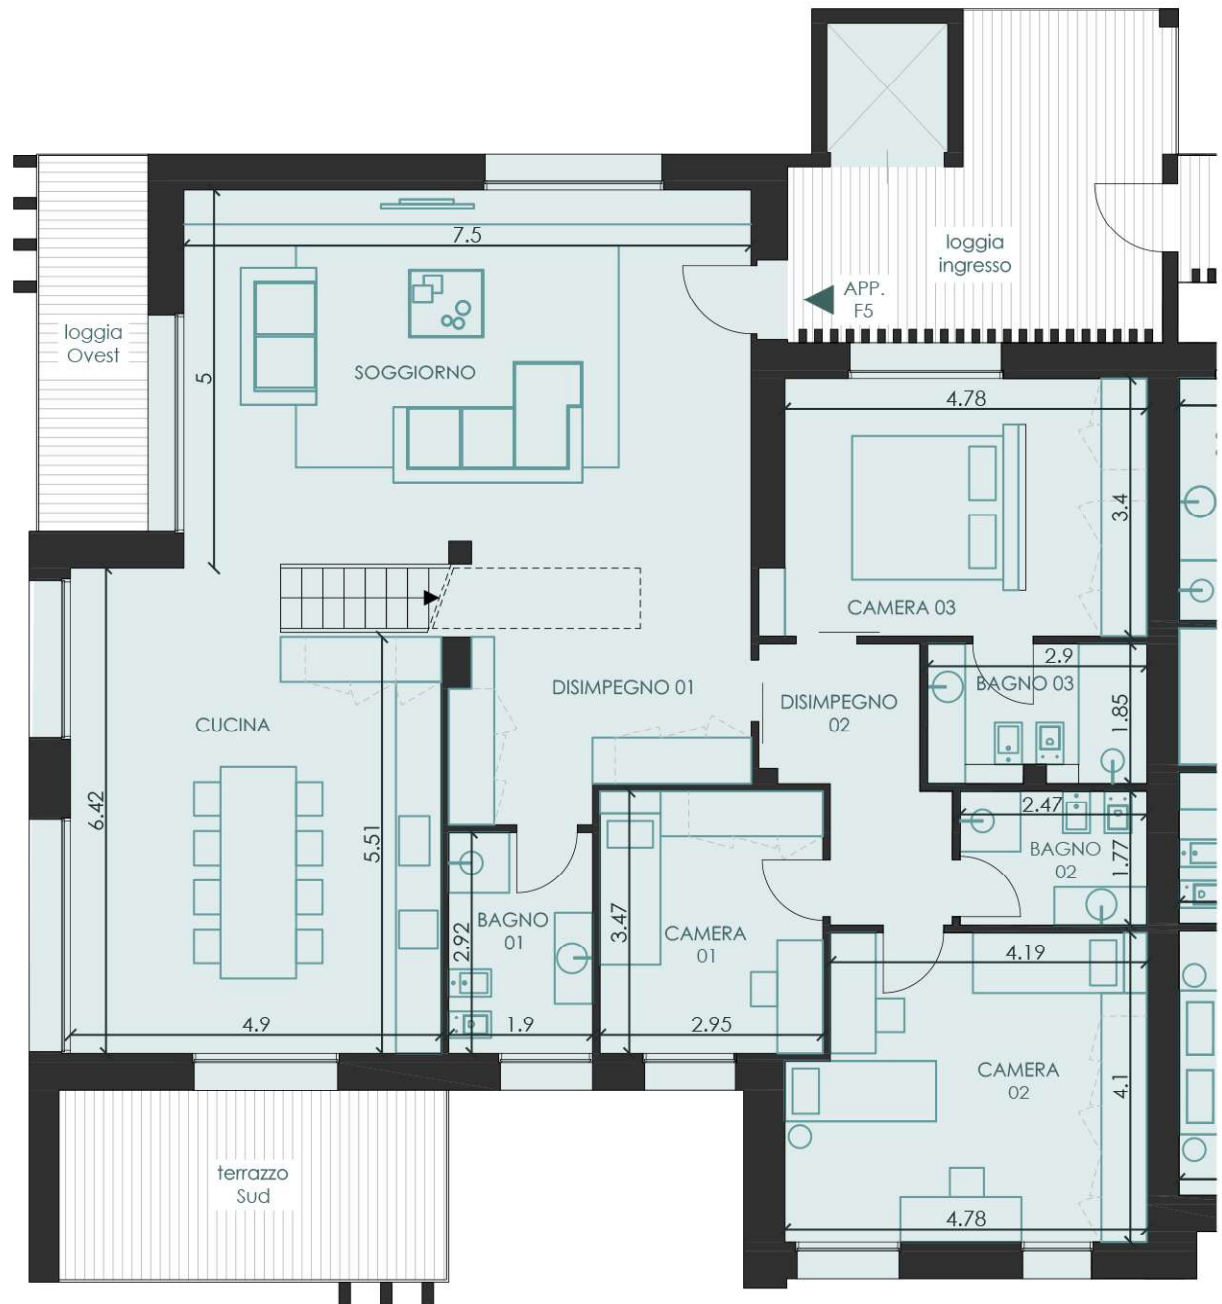


scala 1:100

- piano primo -







- copertura -



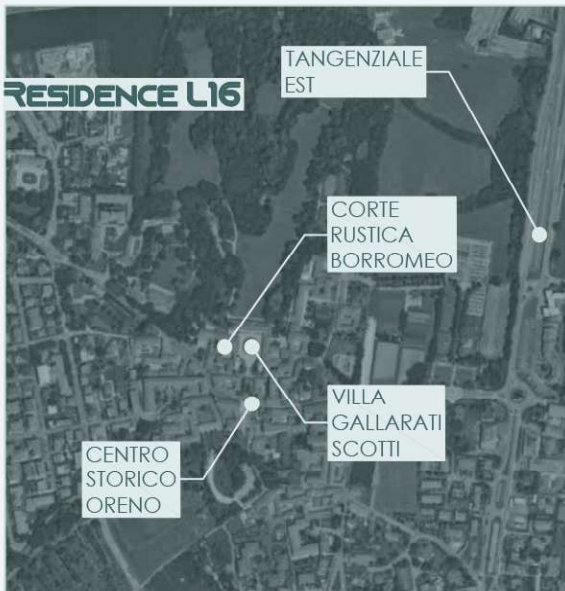


APPARTAMENTO - piano primo - F6

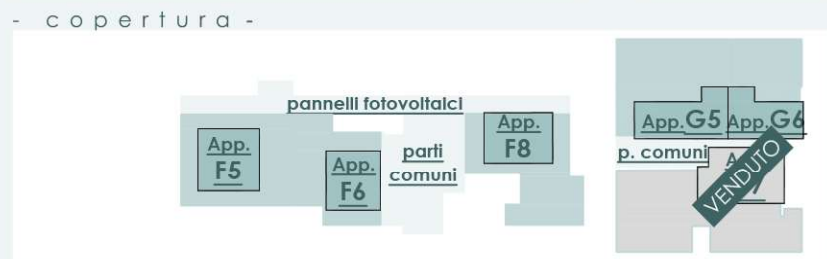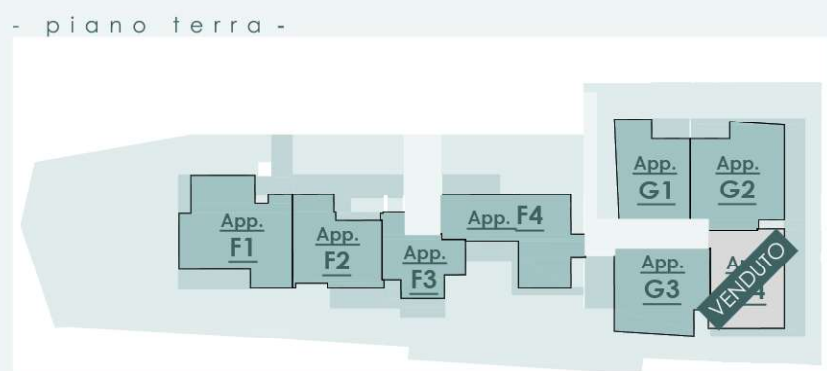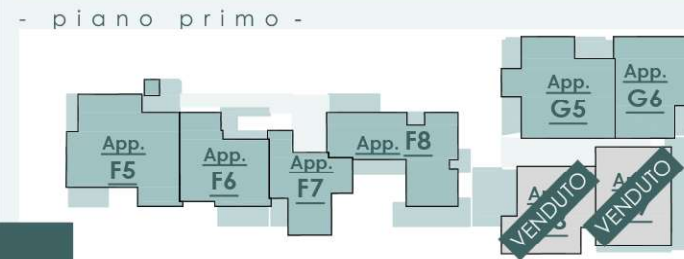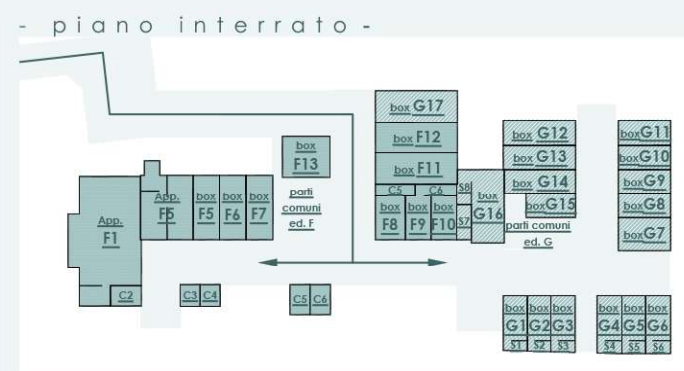





RESIDENCE L16

- VIA LODOVICA 16 -




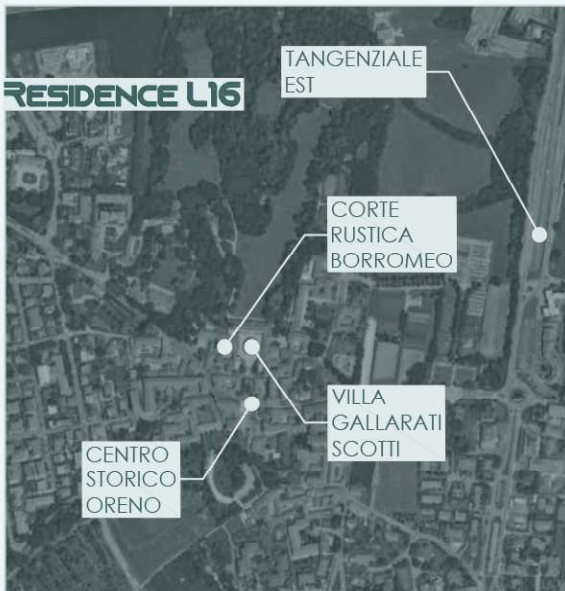



APPARTAMENTO - piano primo - **F7**

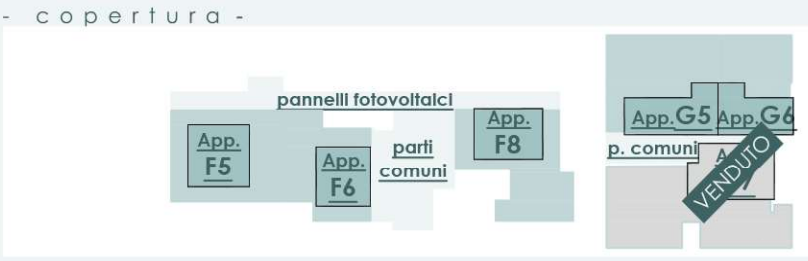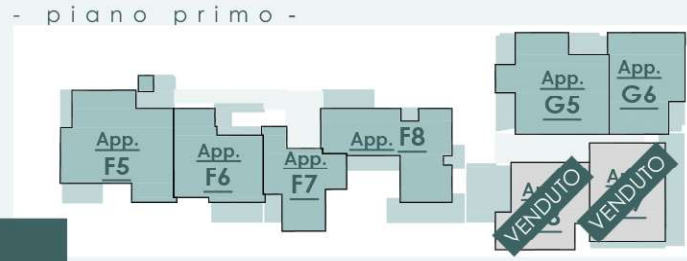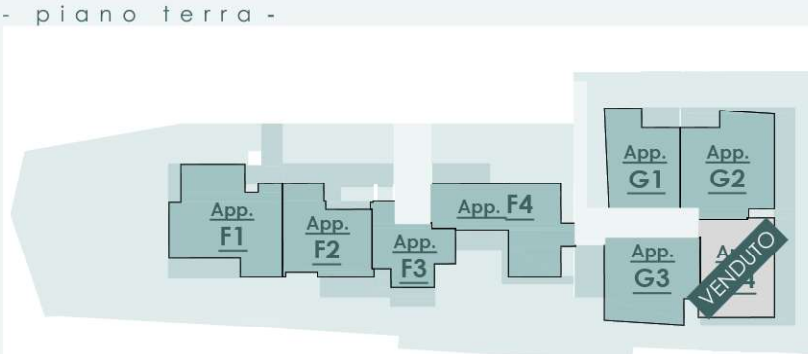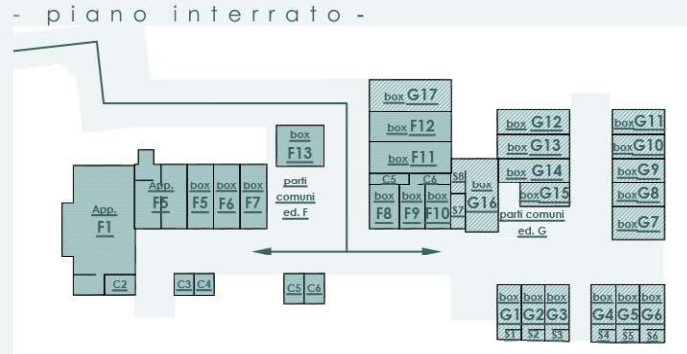





RESIDENCE L16

- VIA LODOVICA 16 -

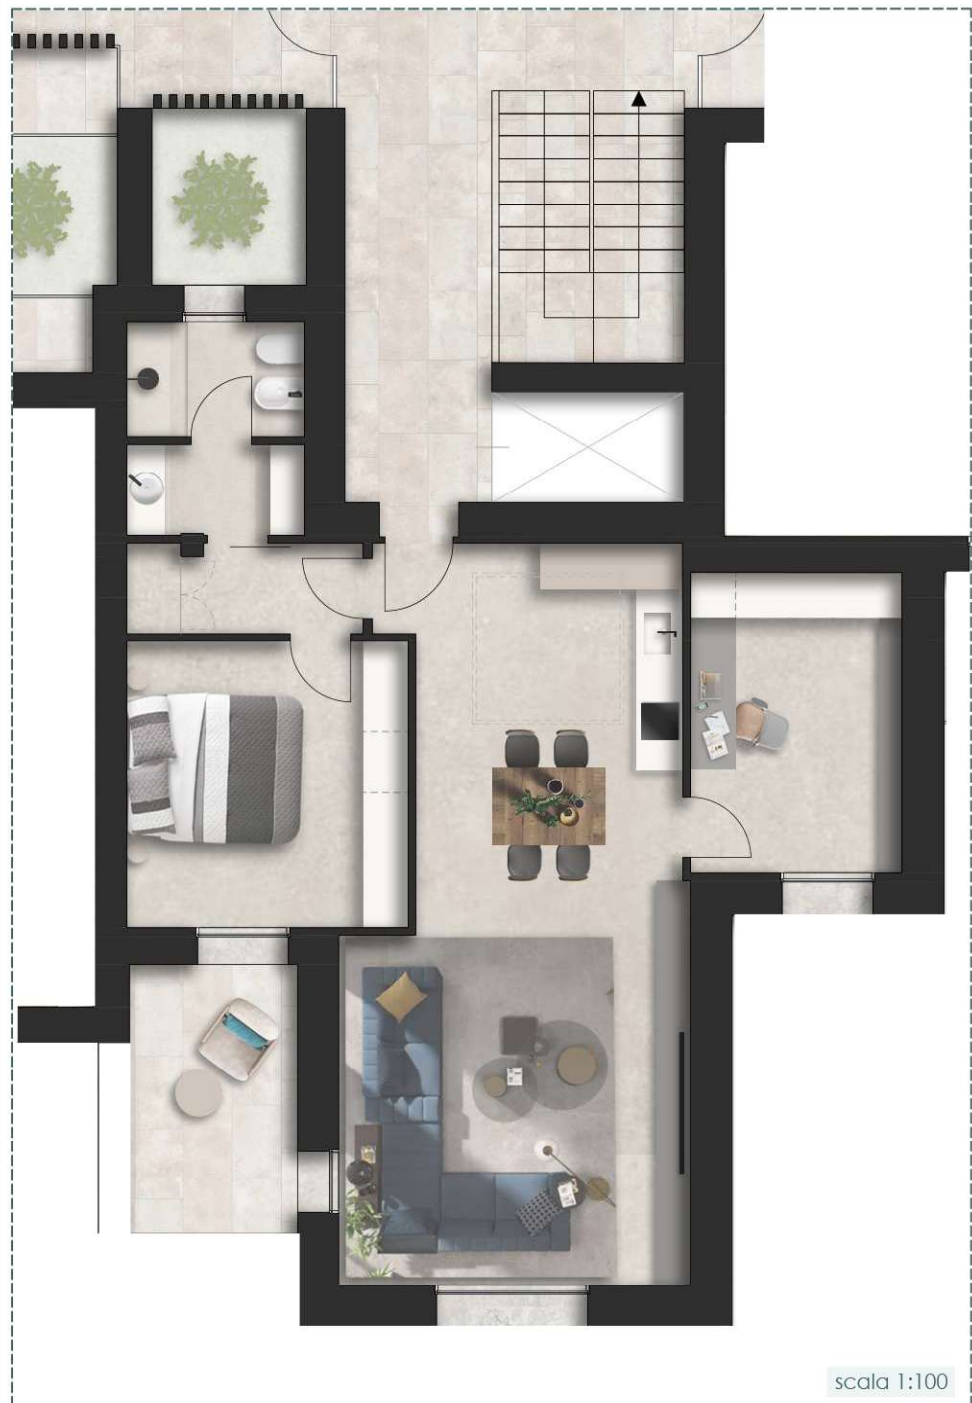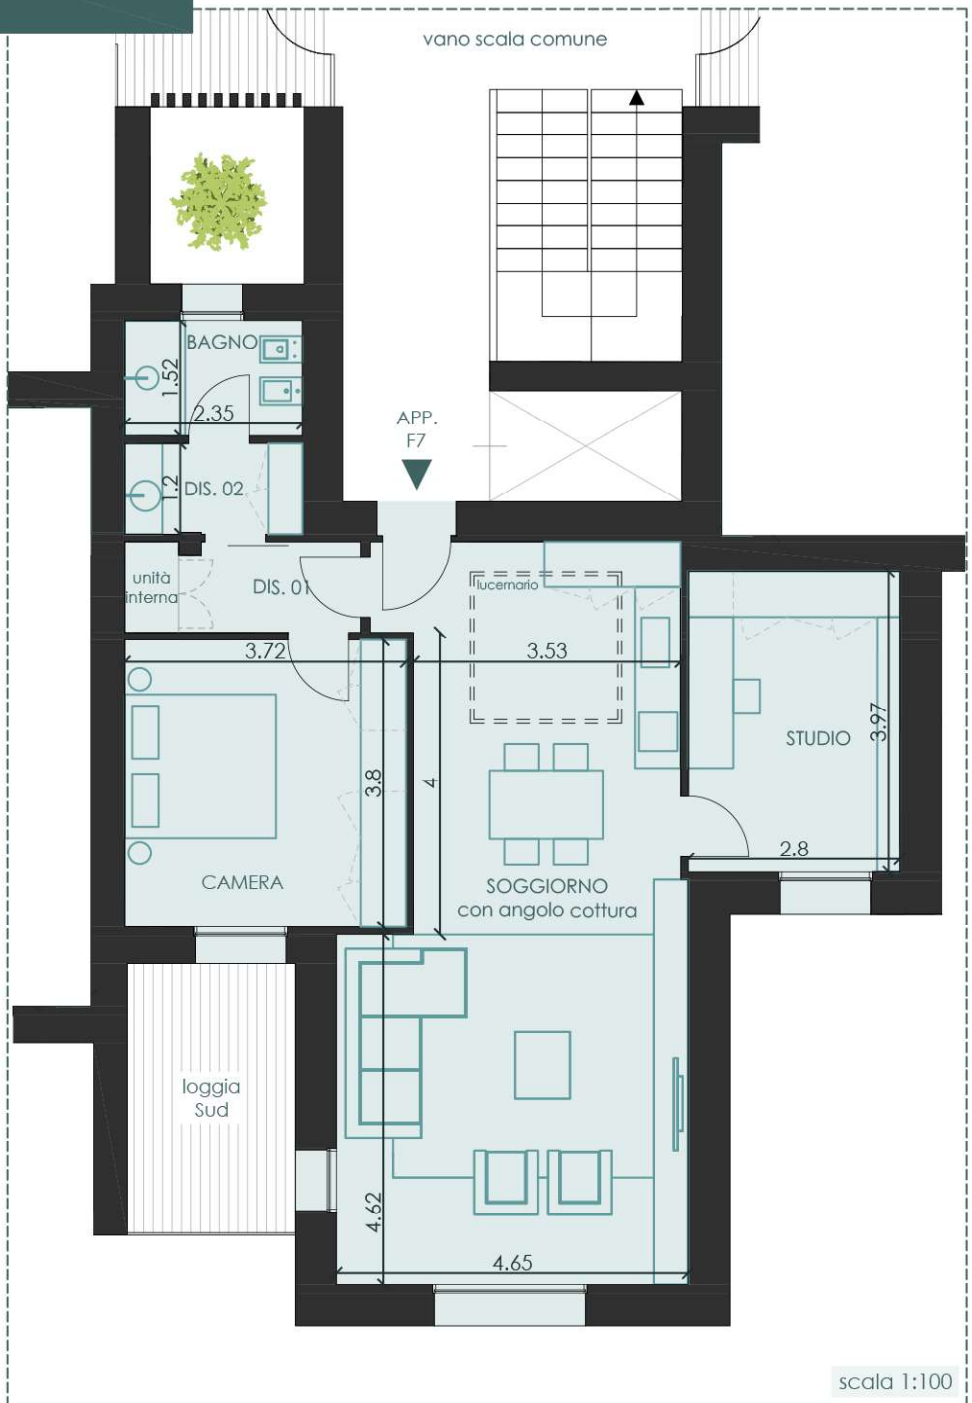

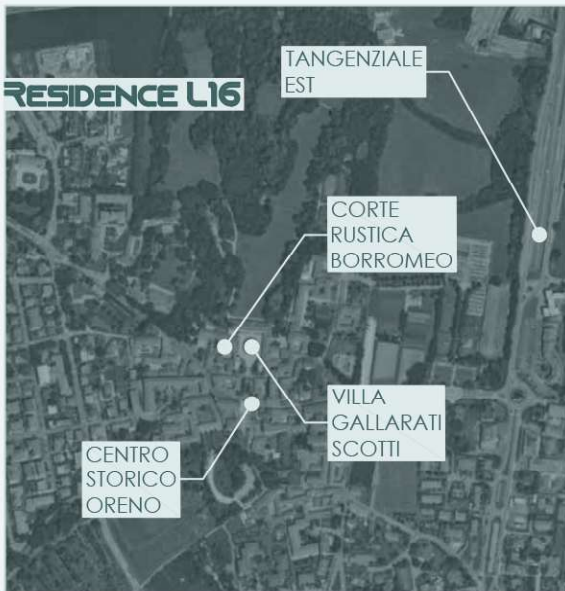

APPARTAMENTO - piano primo - **F8**

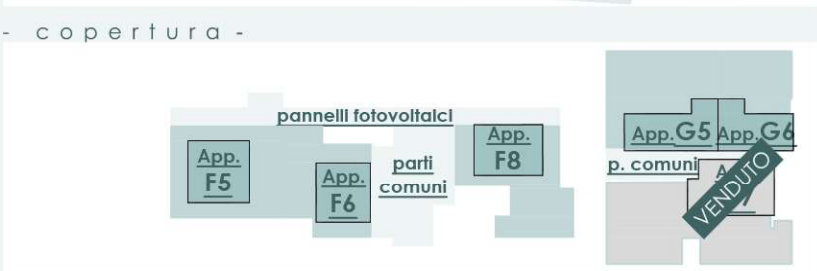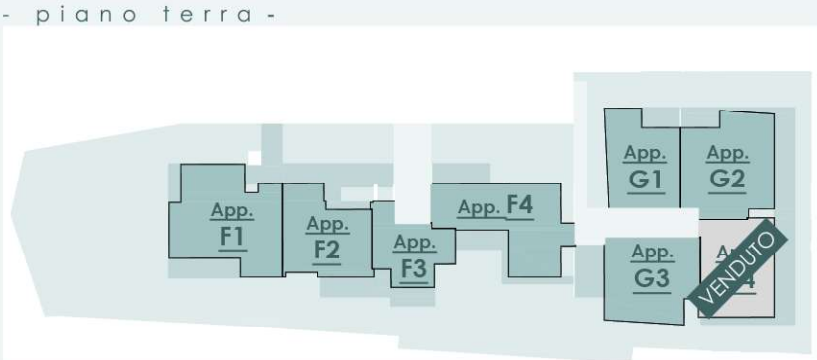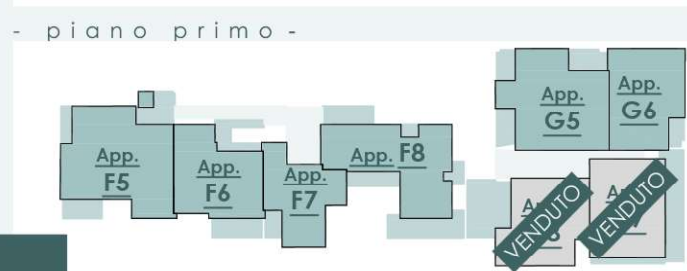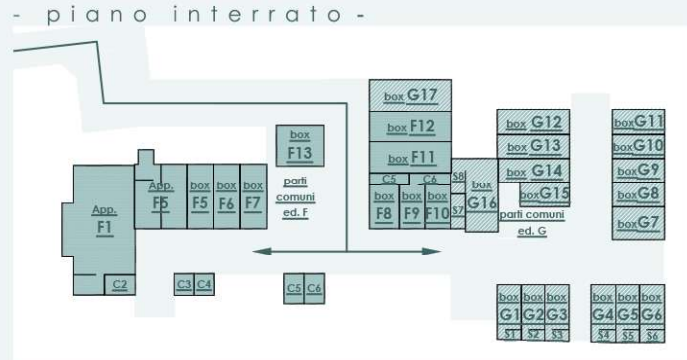

RESIDENCE L16
- VIA LODOVICA 16 -



- piano primo -







- piano primo -



- copertura -



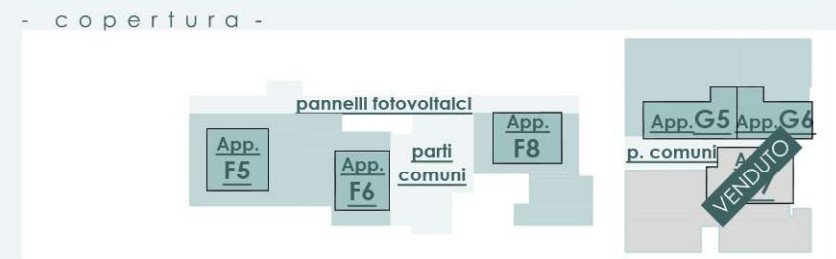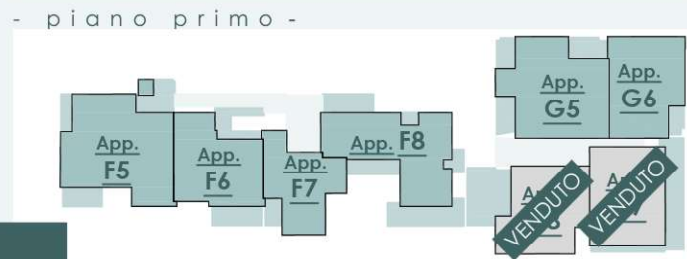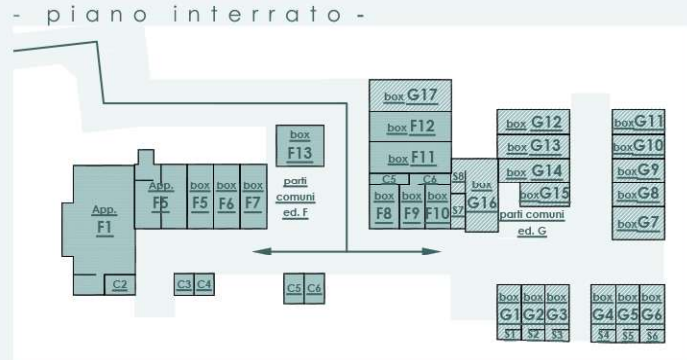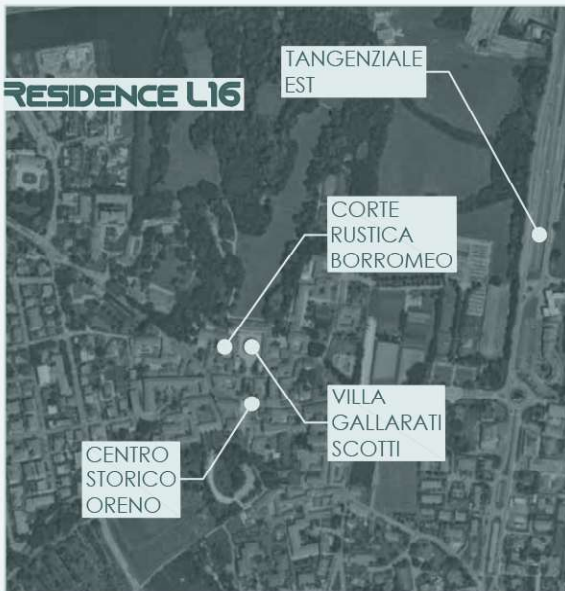


RESIDENCE L16

- VIA LODOVICA 16 -




APPARTAMENTO - piano terra - G1



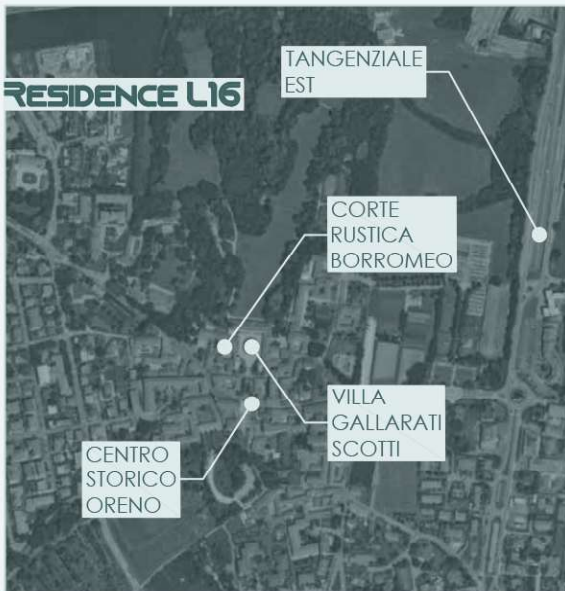


APPARTAMENTO - piano terra - G2


- piano interrato -

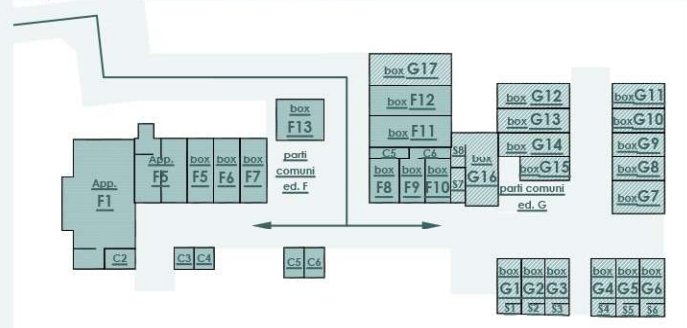


- piano primo -

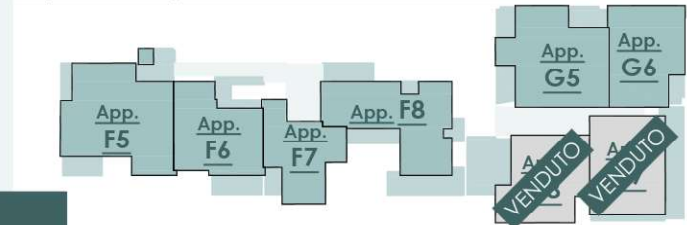

- piano terra -

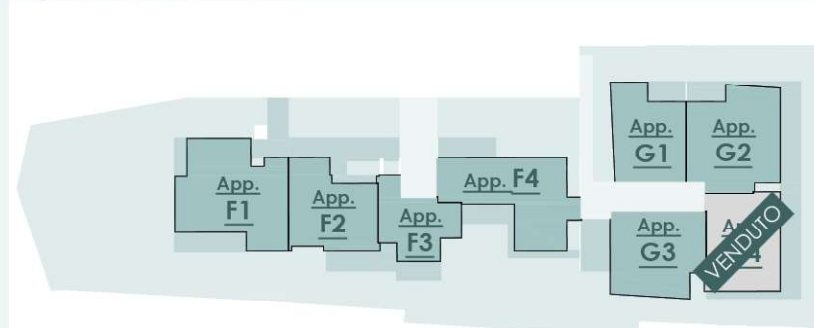


- copertura -

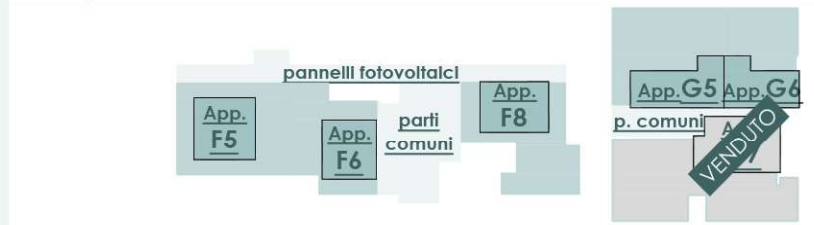

RESIDENCE L16

- VIA LODOVICA 16 -




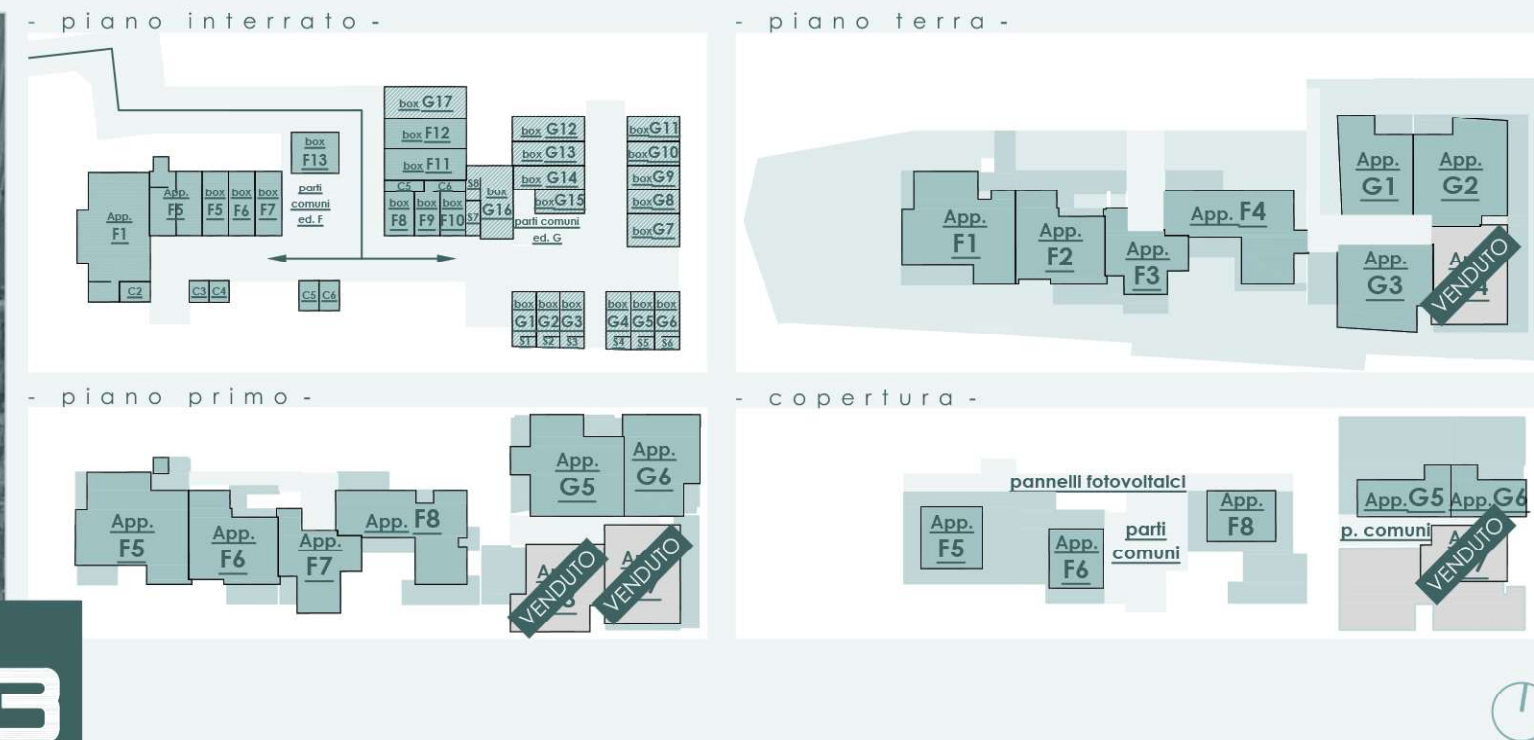

APPARTAMENTO **G3**
- piano terra -



APPARTAMENTO
- piano primo - GS

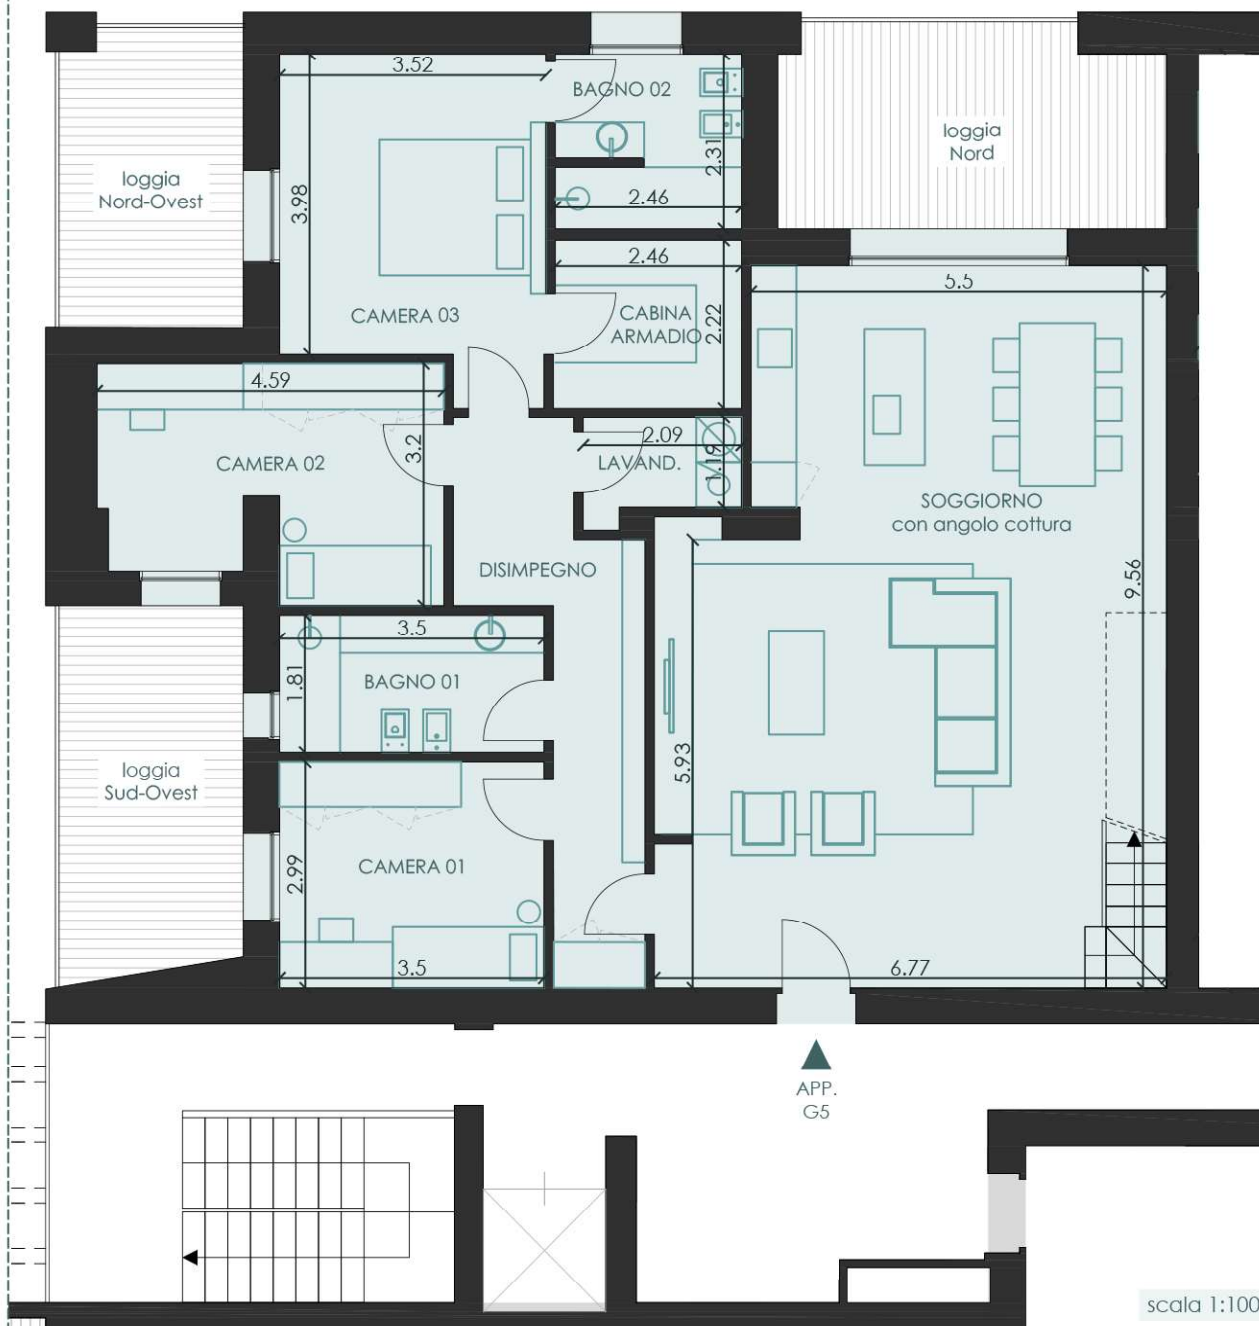


- piano primo -







- c o p e r t u r a -



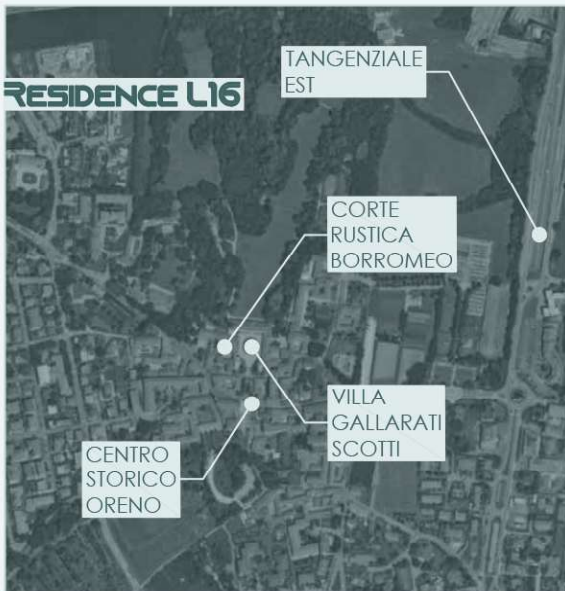


APPARTAMENTO - piano primo - G6

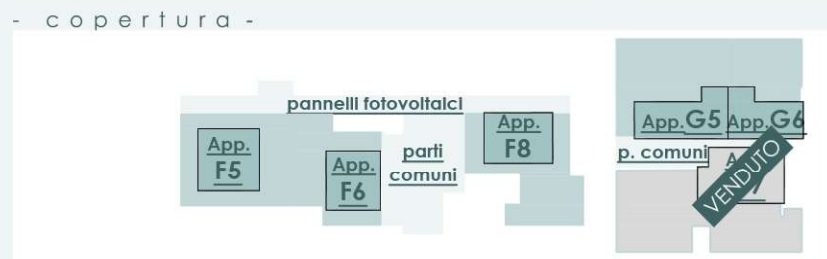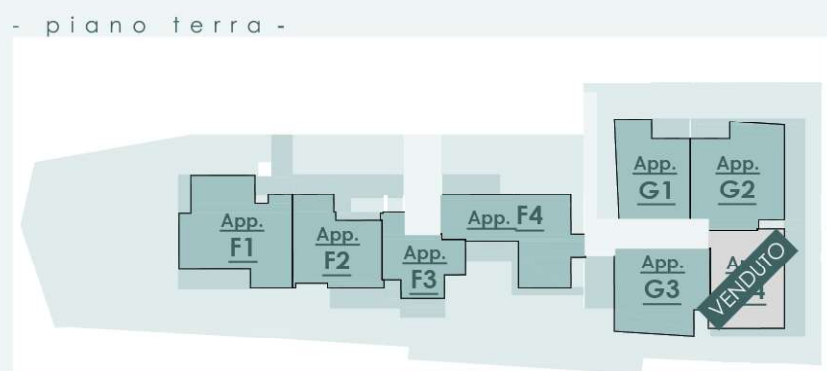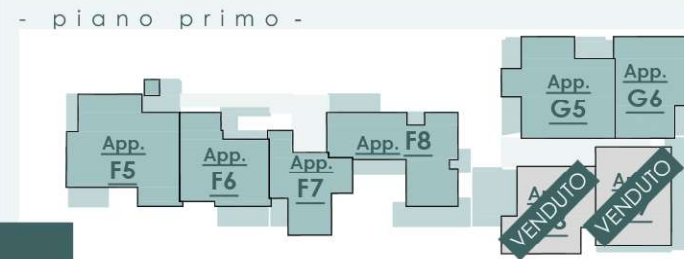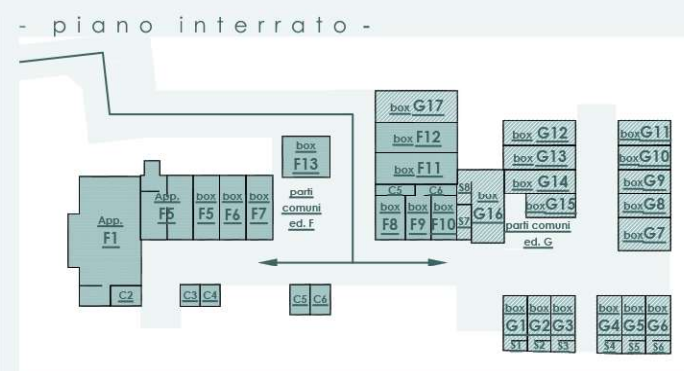

RESIDENCE L16

- VIA LODOVICA 16 -

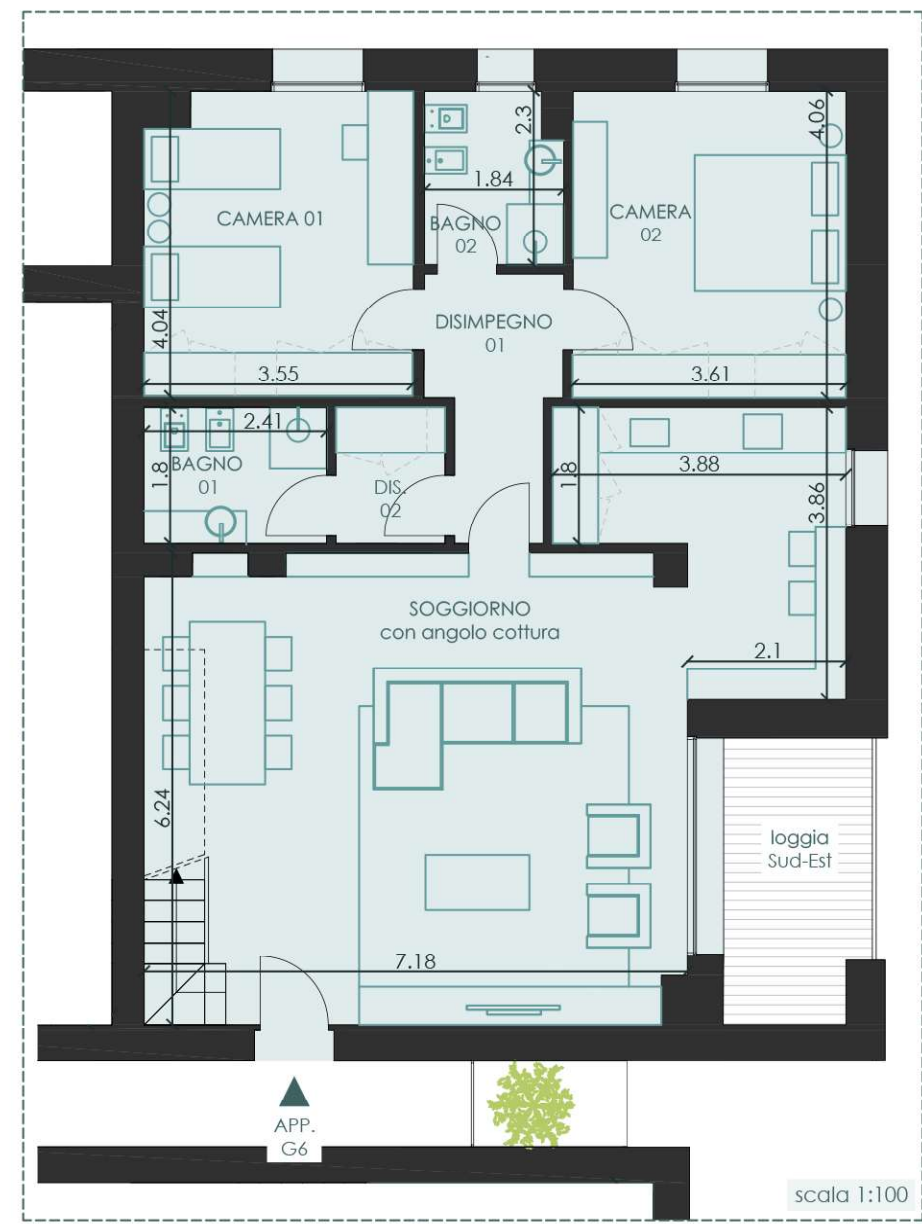

- piano primo -



- copertura -

